














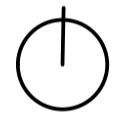
# TAUCHA

## LEGENDE

-  Flurstücksgrenzen
-  Grundstücksgrenze KoLa Leipzig
-  Bebauung Plöszitz
-  Halle
-  Gewächshäuser
-  Gemüseblöcke
-  Wege intern
-  Gasleitung mit Abstandsfläche
-  Sommerleitung mit Zapfstelle

## NATURSCHUTZRELEVANTE MASSNAHMEN (Ausgleichsmaßnahmen, Bewertung siehe beiliegendes Naturschutzkonzept)

-  Ackerbrache  
0,42 ha als Ausgleichsfläche für die Halle  
0,875 ha für die Gewächshausanlage
-  Feuerlöschtisch mit Flachwasserzonen (nicht bilanziert)
-  Hecken (nicht bilanziert)
-  Bäume (nicht bilanziert)



*S.ai*

projekt  
KoLa Leipzig - Richthalle  
Neubau einer landwirtschaftlichen Betriebsstätte

Sommerfelder Weg  
04425 Taucha, OT Plöszitz

bauherr  
KoLa Leipzig eG  
Kooperative Landwirtschaft

An der Schmiede 4  
04425 Taucha

planung  
s.ai gesellschaft von  
architekten + ingenieuren mbh

brühl 4  
04109 leipzig  
germany

fon +49 341 23 10 799  
mail info@s-ai.de

**Planbezeichnung**  
Lageplan  
Eingriffsregelung  
Ausgleichsmaßnahmen

**plannummer**  
A-GE-LP-02

**planungsstand vom**  
21.03.2020


**lph**  
genehmigung

**maßstab**  
1 : 2500

**format**  
DIN A2

**gezeichnet**  
mündner

**aktualisiert**  
Köhler

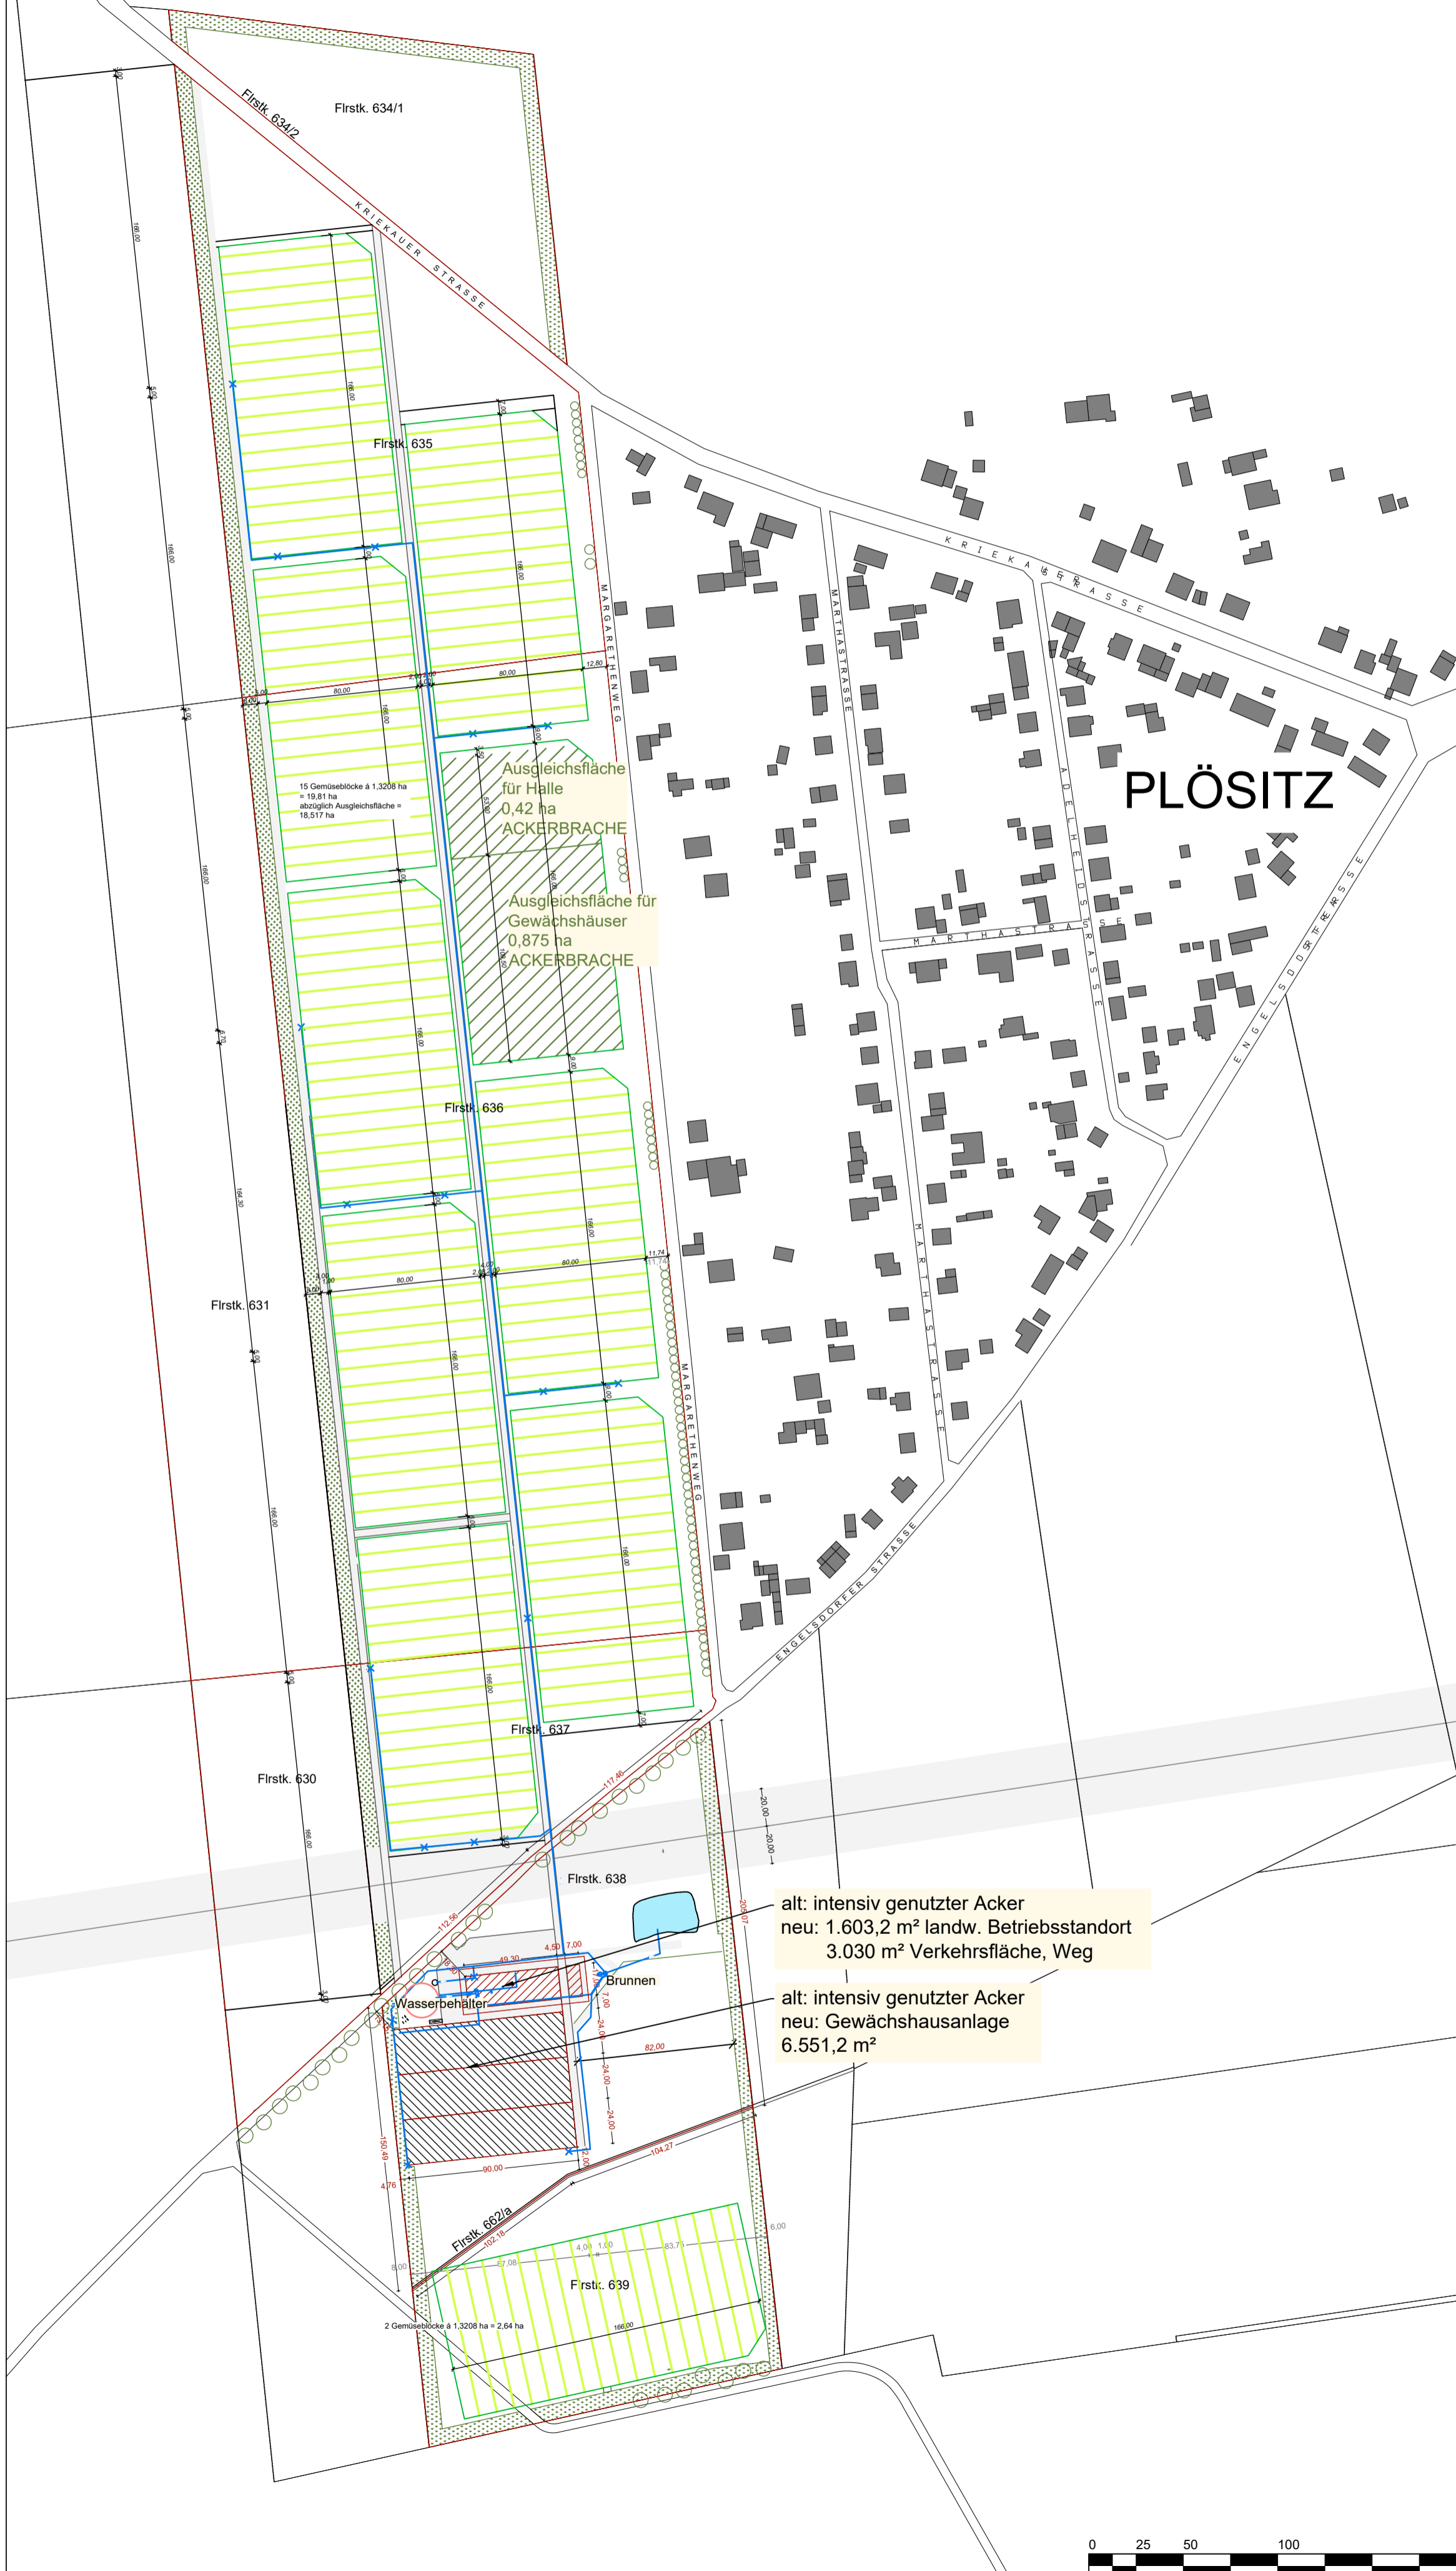

alt: intensiv genutzter Acker  
neu: 1.603,2 m<sup>2</sup> landw. Betriebsstandort  
3.030 m<sup>2</sup> Verkehrsfläche, Weg

alt: intensiv genutzter Acker  
neu: Gewächshausanlage  
6.551,2 m<sup>2</sup>